
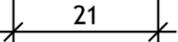


-  Cotation des façades de meuble
-  Cotation intérieure de meuble
-  Cotation générale

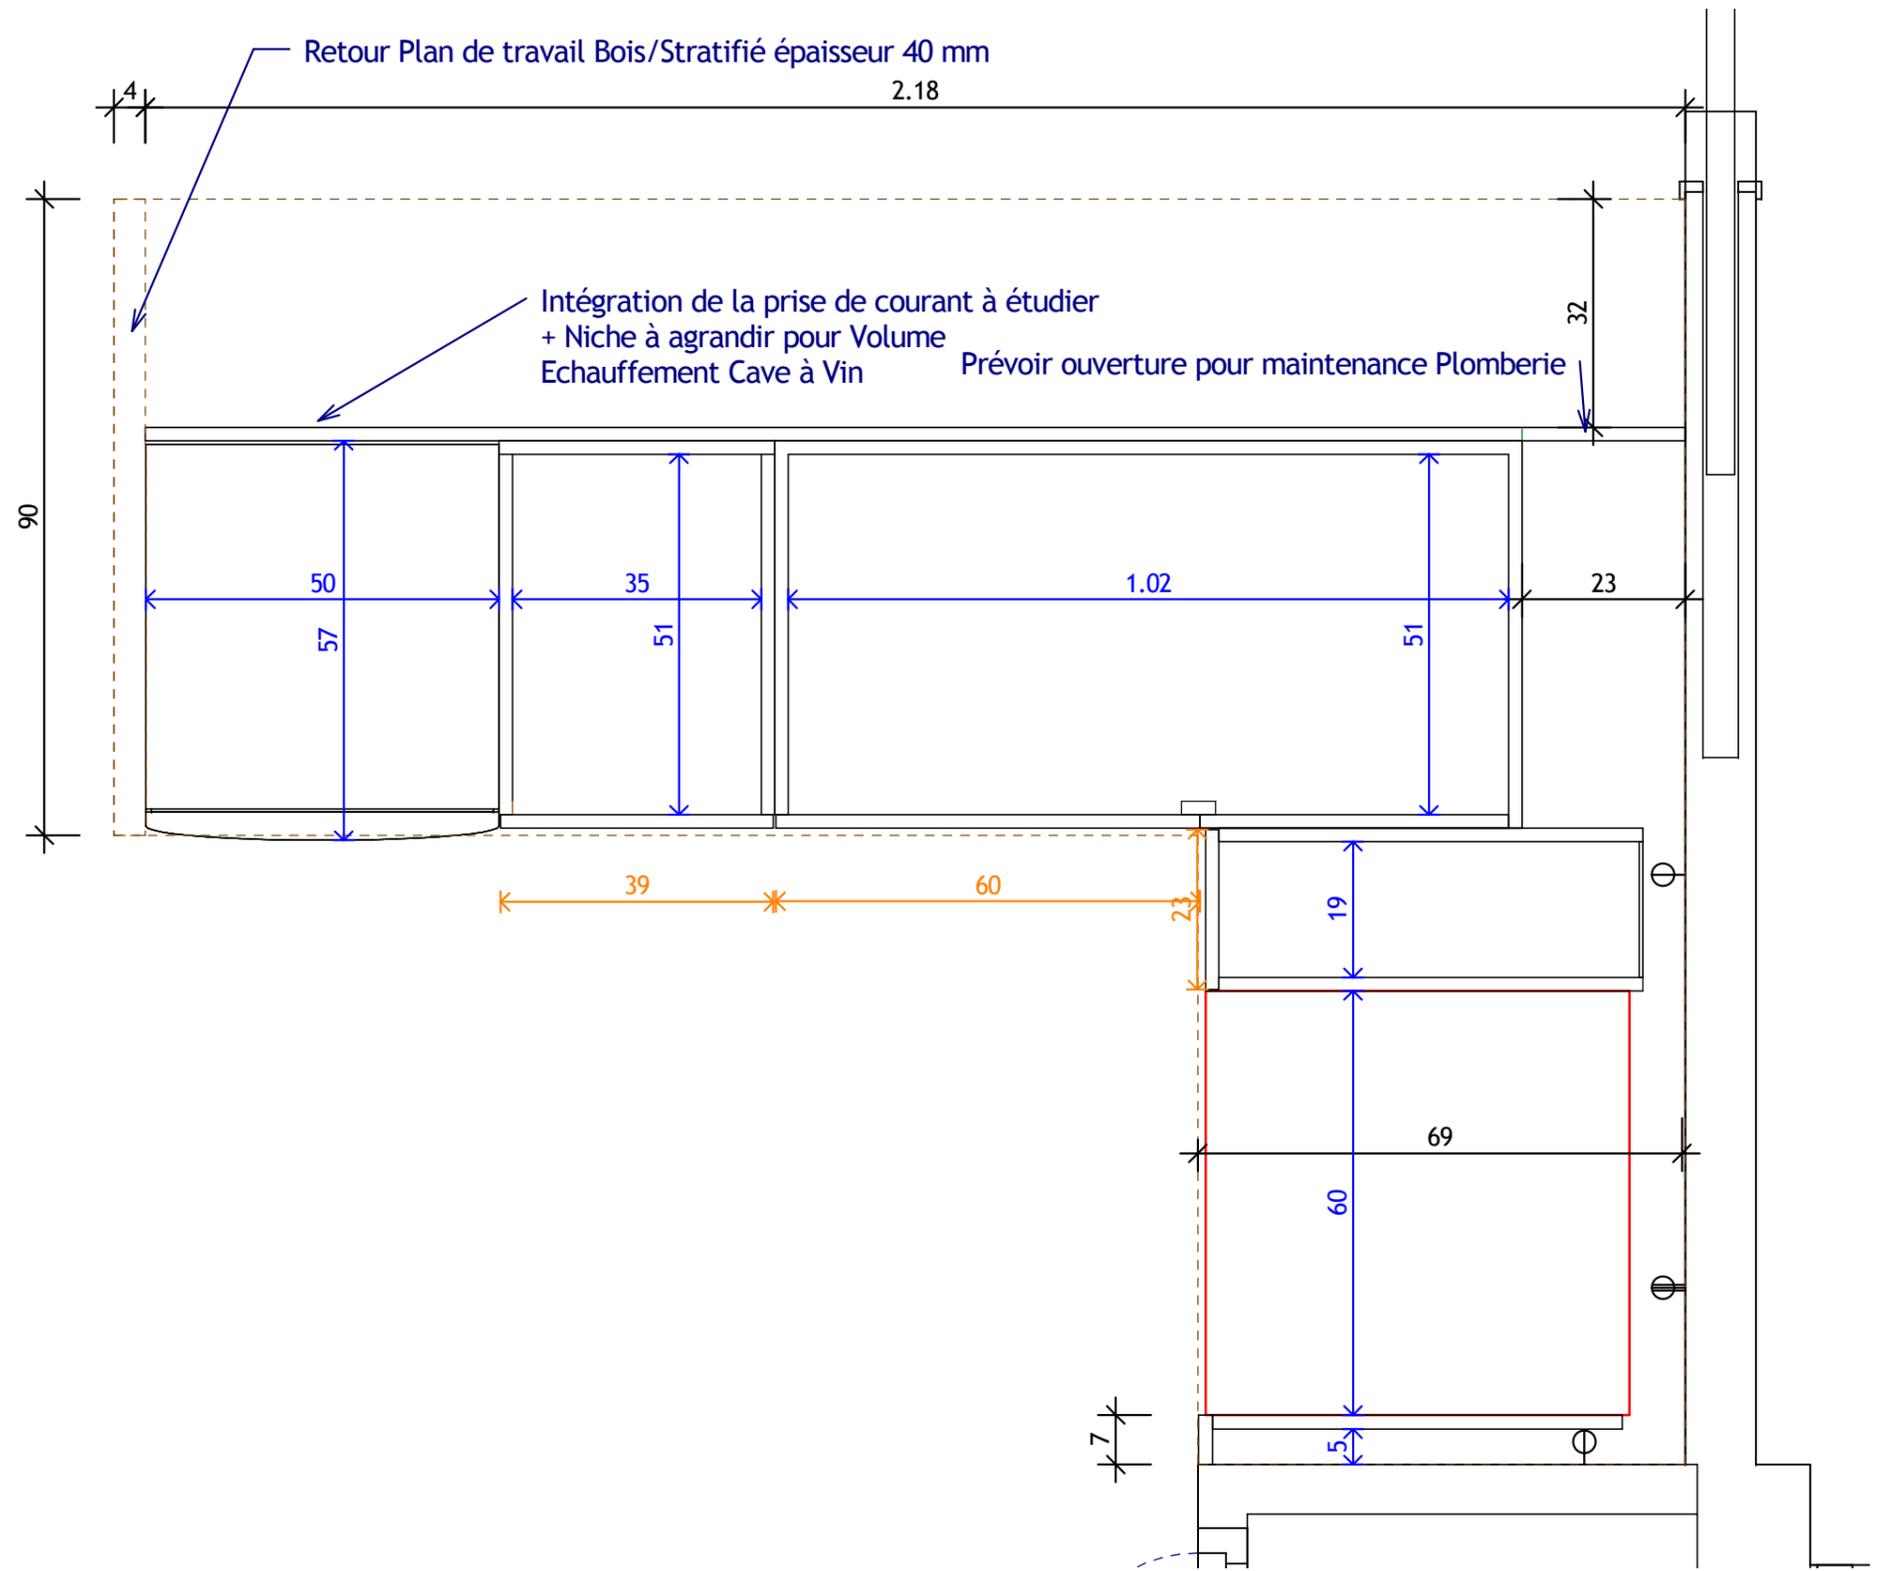

1 Cuisine Spécifique - Face Séjour
Ech : 1 : 10

N°	Description	Date

Annadelph SISSOKO
La maison du Bonheur

Mobilier Bas - Face Séjour

Numéro du projet	Numéro du projet	01
Date	Date de fin	
Dessiné par	Auteur	Echelle 1 : 10
Vérifié par	Vérificateur	