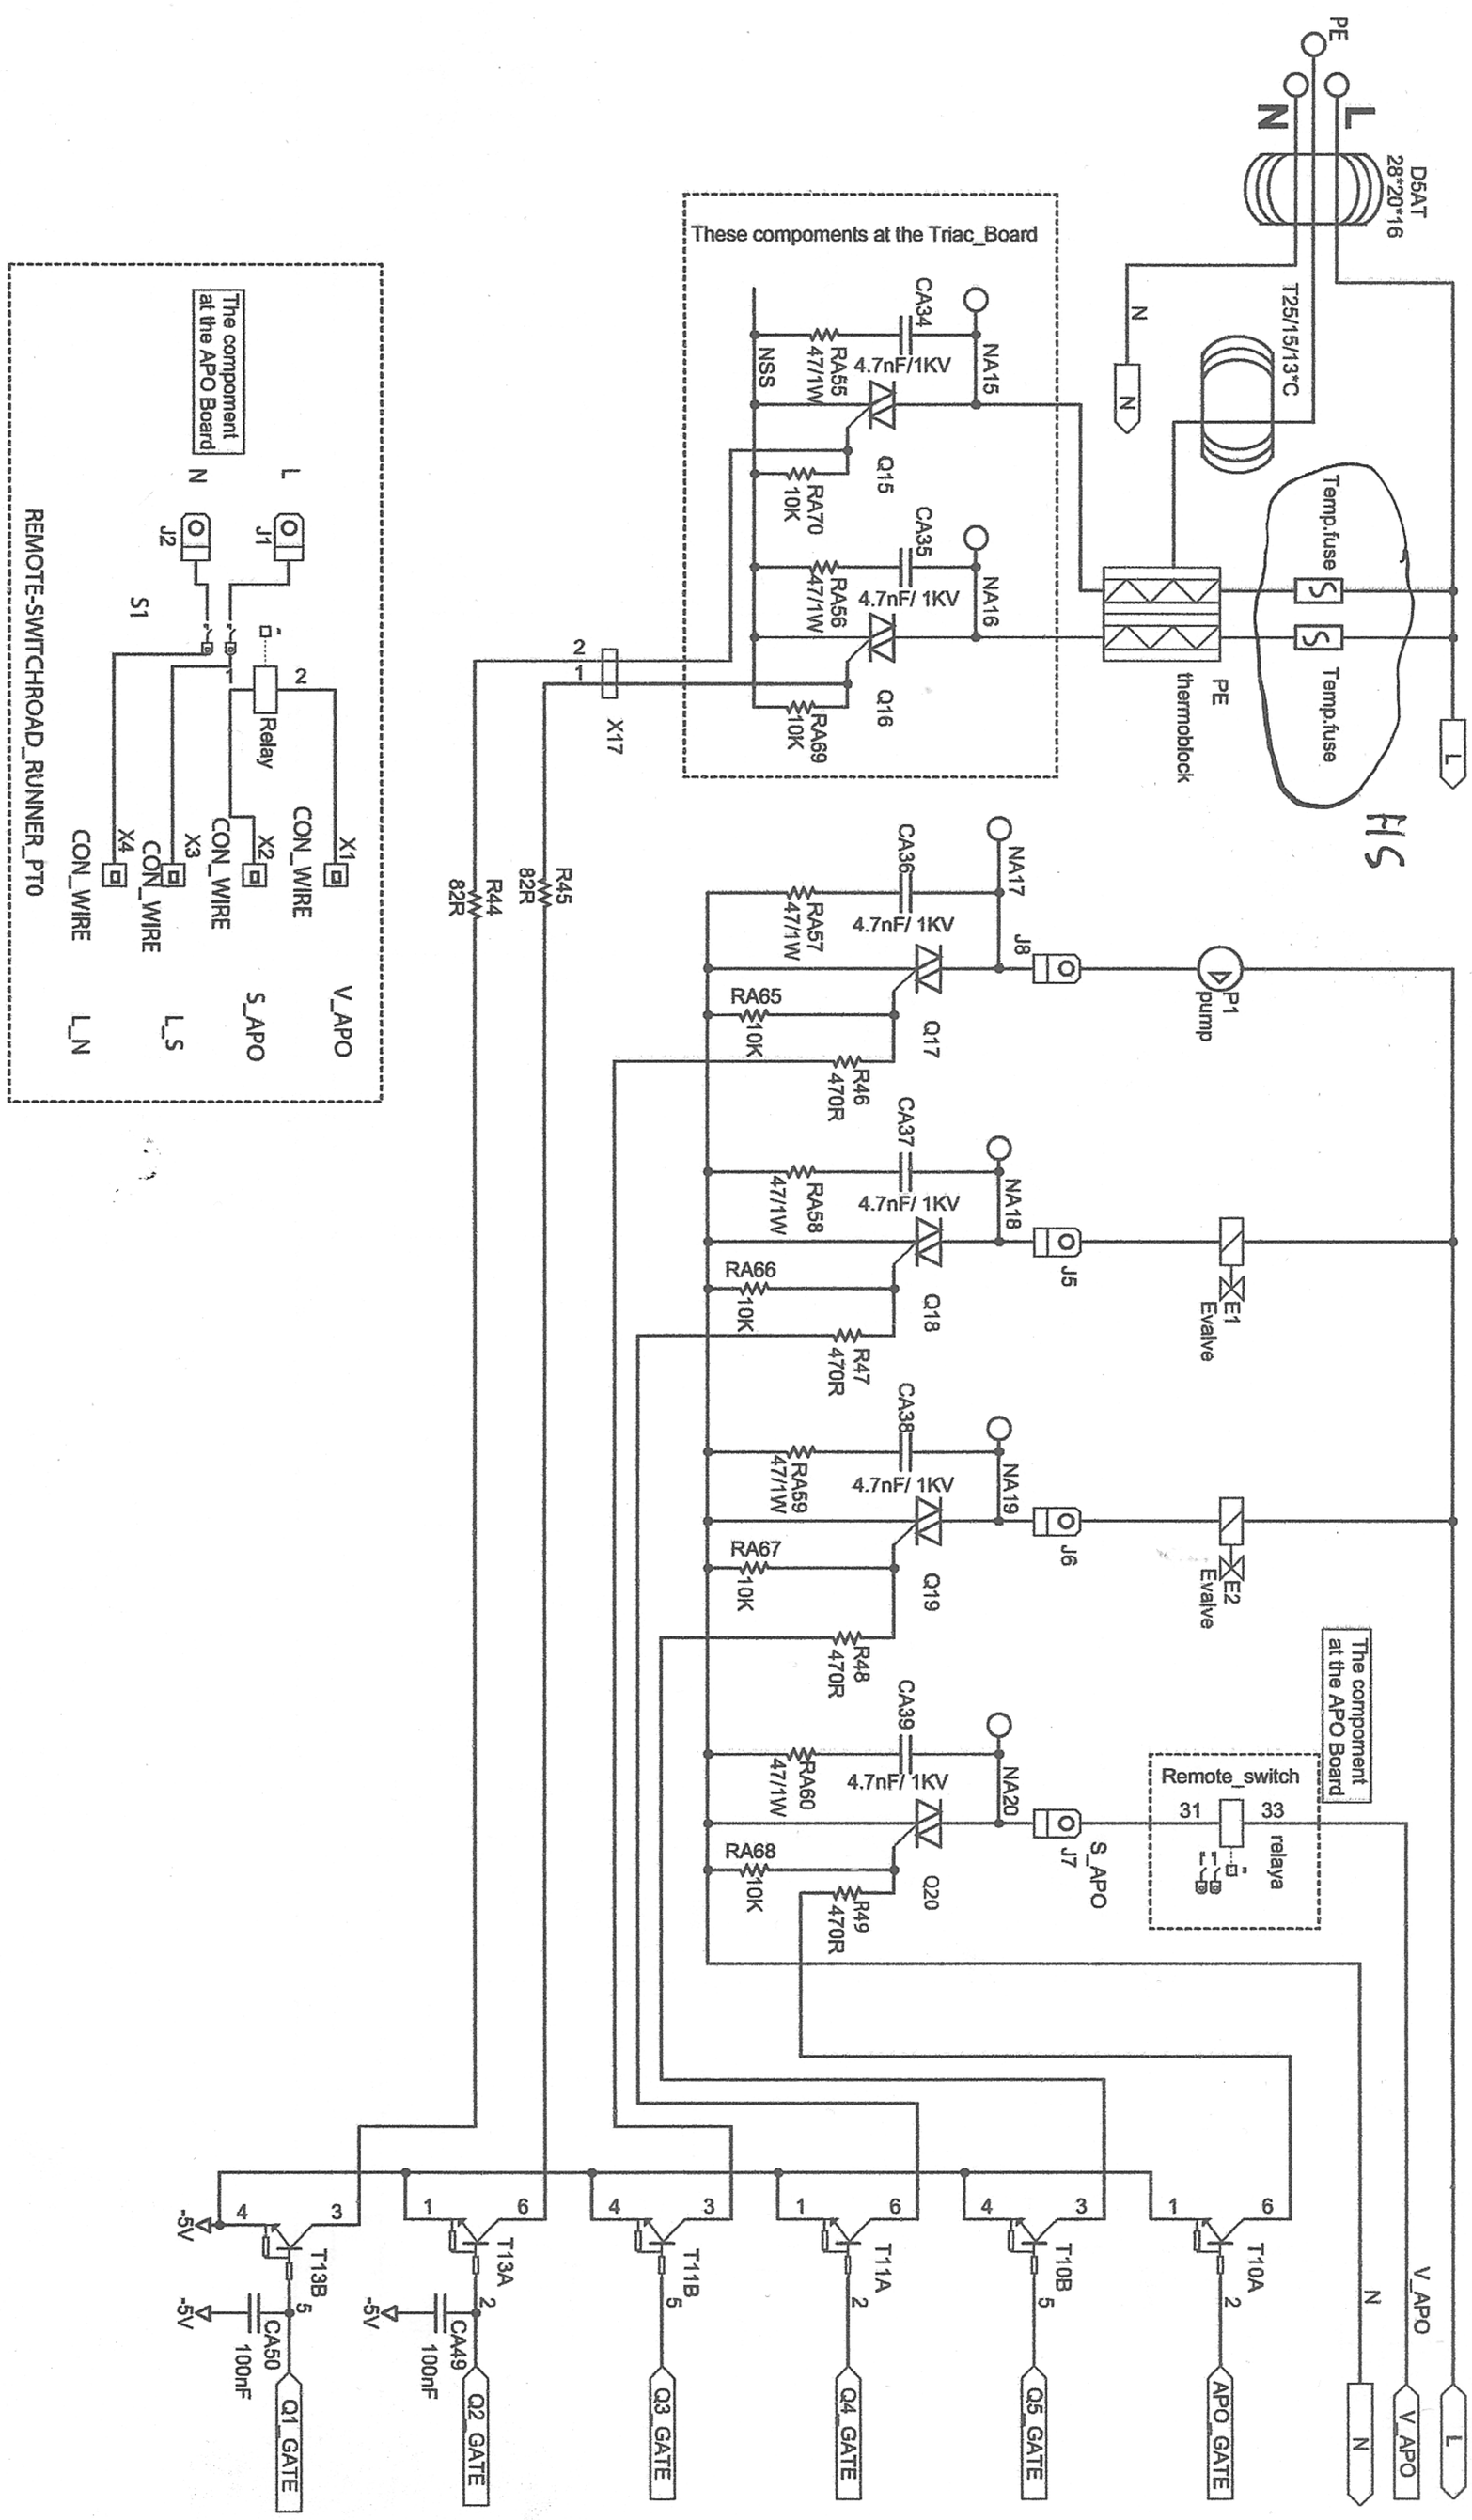7.12 Schéma de câblage